



GARÁŽOVÁ SEKČNÍ VRATA LPU 42 – OCEL – HORMAN

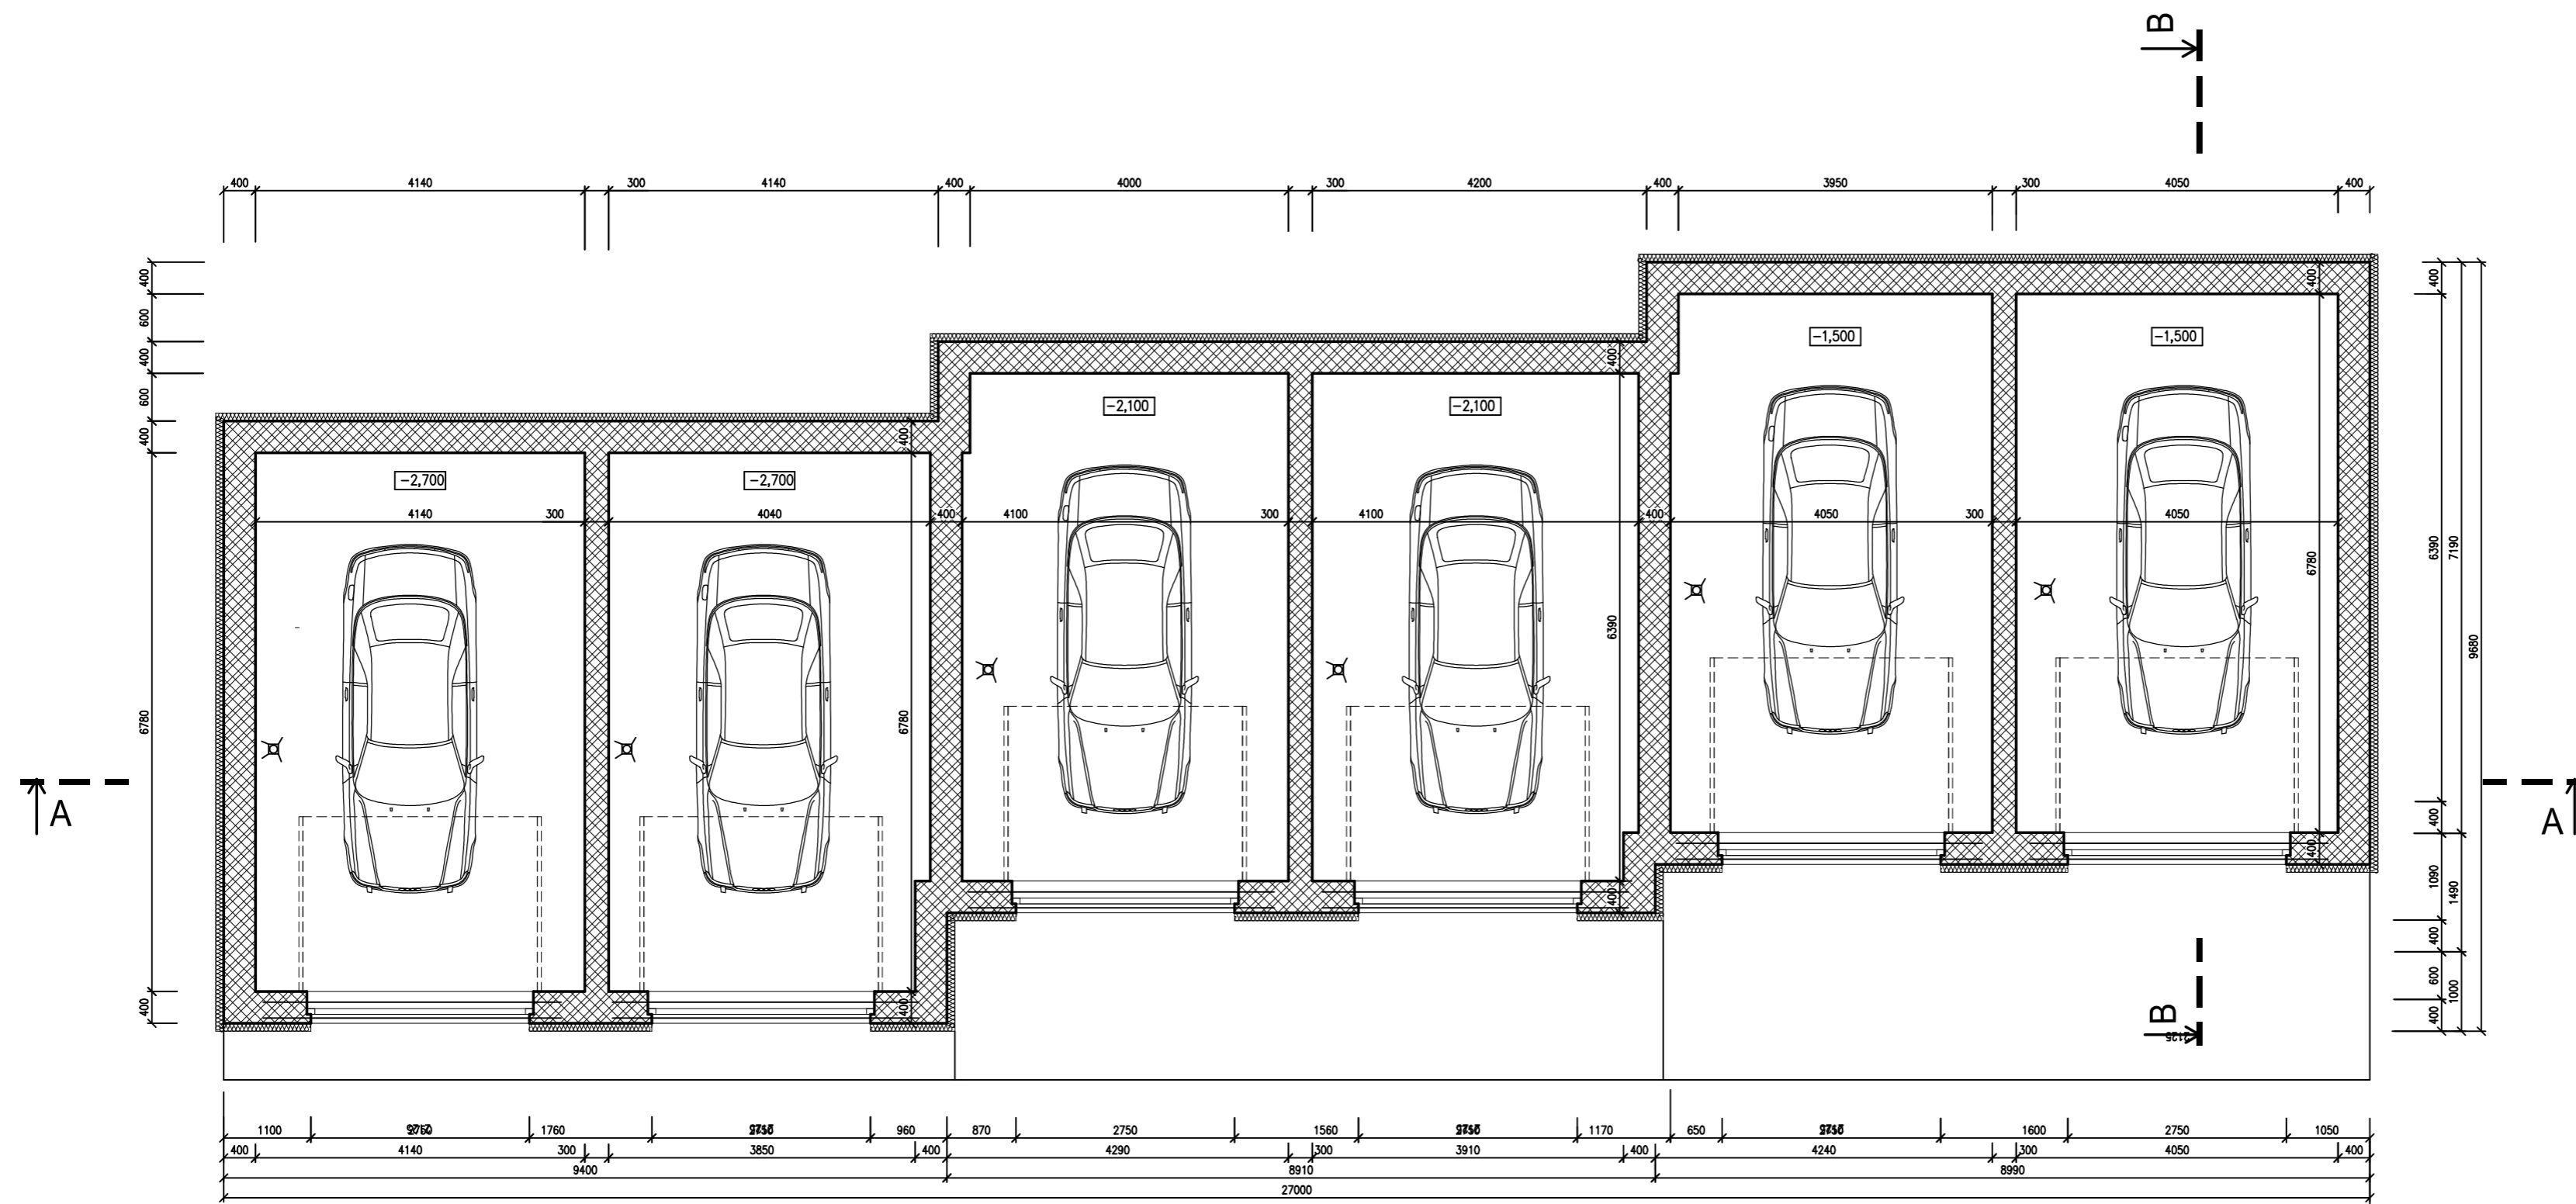

±0,000 = 936,20 m n.m.

		vypracoval ING. ŠLENCOVÁ		kreslil HP 1050 C		odpovědný projektant Ing. LESÁK Stanislav		SINGS projekční ateliér s.r.o. Škroupova ul. 1059 430 01 Chomutov tel.: 474 626 074 e-mail: sings@sings.cz			
		kraj ÚSTECKÝ		obec Loučná pod Klínovcem		investor Apartmány Valda Klínovec s.r.o.		datum 08/2018		stupeň DSP	
akce <b>BYTOVÝ A RODINNÝ DŮM</b> p.p.č. 460/77, k.ú. Loučná pod Klínovcem								formát 4 x A4		číslo výkresu <b>D.1.1</b>	
								výkres D.1.1. Architektonické a stavebně technické řešení 1.PP			